


PLANTA BAJA

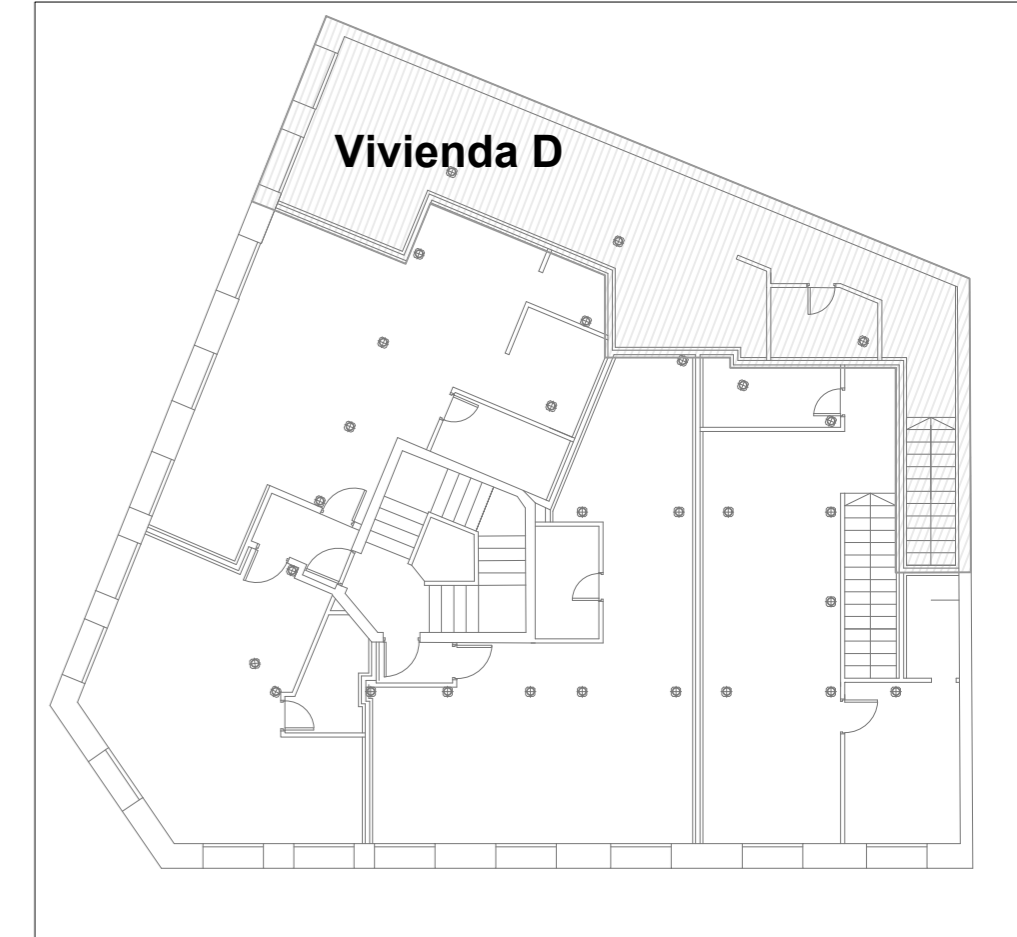

Situación:  
Calle Duque de Rivas 8 c/v a calle Colegiata, Madrid

Plano comercial  
**Vivienda D**

gastón de iriarte  
**arquitectos**

c/victor de la serna 22 28016 madrid  
tel:+34 91 519 75 17 fax:+34 91 519 83 05  
email: arquitectos@gastondeiriarte.com

el arquitecto

la propiedad

José Miguel Gastón de Iriarte  
colegiado n° 2344

Servicios Inmobiliarios y fabriles S.L.  
CIF B-08235046

escala

**1:50**