
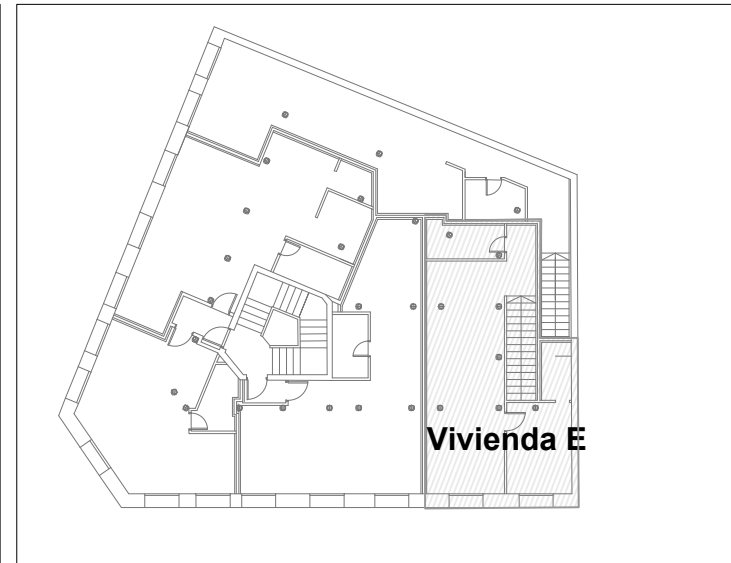
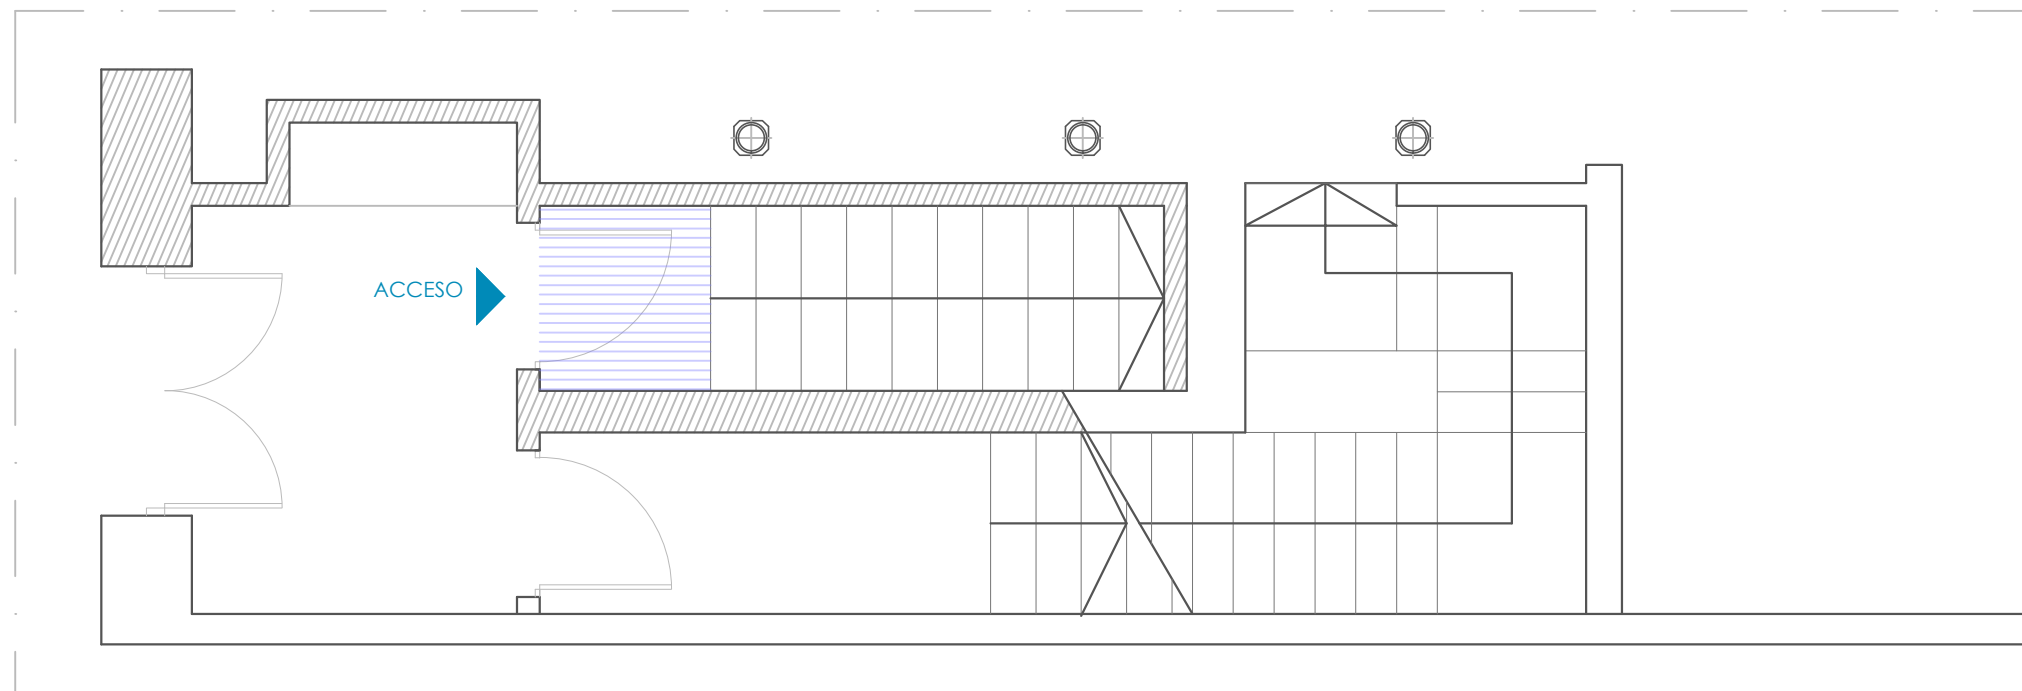


CALLE DUQUE DE RIVAS

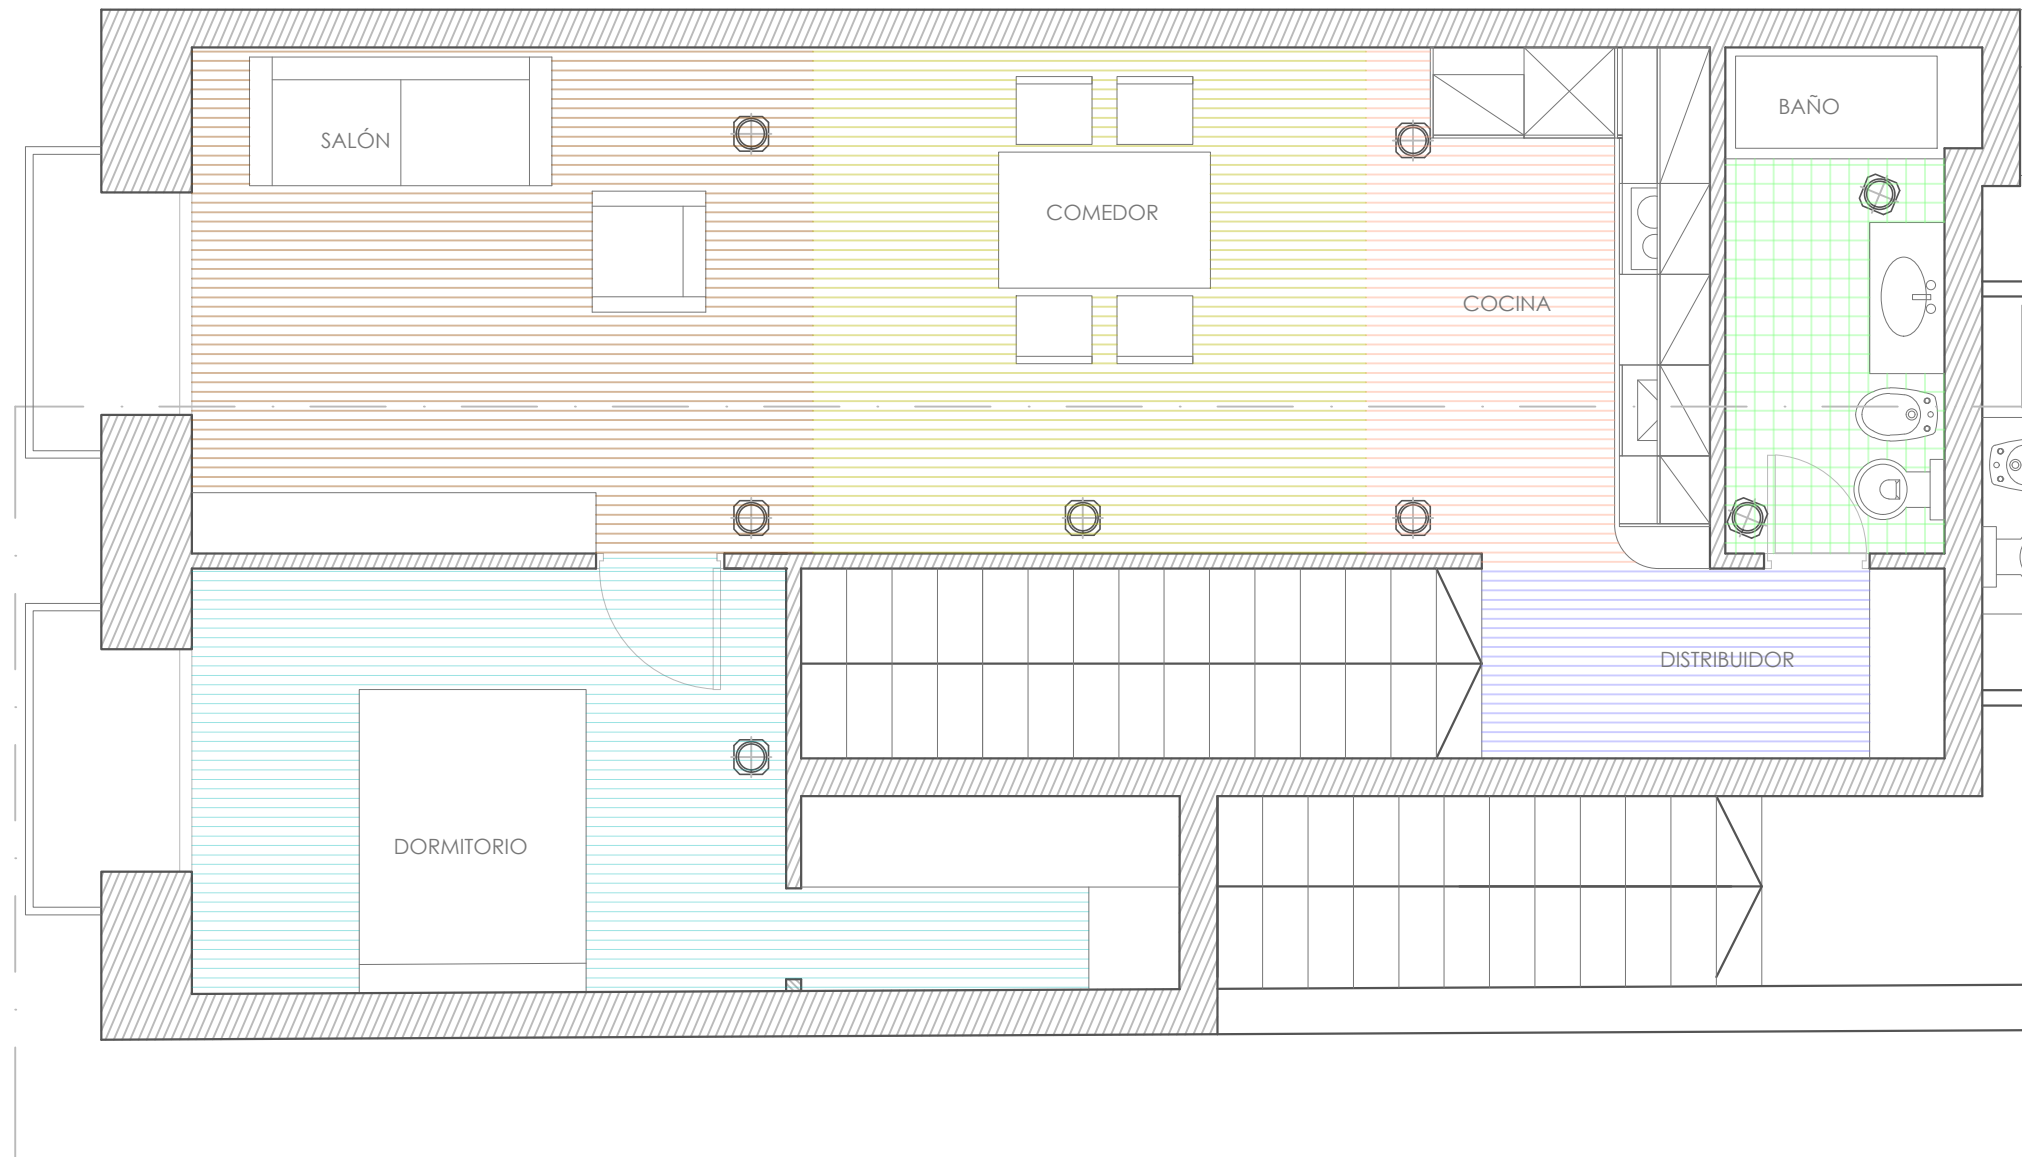

Situación:
Calle Duque de Rivas 8 c/v a calle Colegiata, Madrid

Plano comercial
Vivienda E

gastón de iriarte
arquitectos

c/victor de la serna 22 28016 madrid
telf:+34 91 519 75 17 fax:+34 91 519 83 05
email: arquitectos@gastondeiriarte.com

el arquitecto la propiedad

José Miguel Gastón de Iriarte
colegiado nº 2344

Servicios Inmobiliarios y fabriles S.L.
CIF B-08235046

escala

1:50